


INFRASTRUCTURE EAU POTABLE

ÉTUDE PATRIMONIALE ET SCHÉMA DIRECTEUR EAU POTABLE DU SIAEP DE PRESLY-ENNORDRES PRESLY (18)

- Maître d'Ouvrage :** SIAEP de Presly-Ennordres
4 place de la Mairie
18380 Presly
- Maître d'œuvre :** LARBRE INGÉNIERIE
- Date de réalisation :** En cours
- Caractéristiques du système étudié :** 86 km de réseaux
298 abonnés
370 branchements
2 captages
3 réservoirs
- Qualifications OPQIBI :** *1301 – Étude réseaux courants de distribution d'eau
*1805 – Ingénierie Systèmes et ouvrages d'alimentation en eau

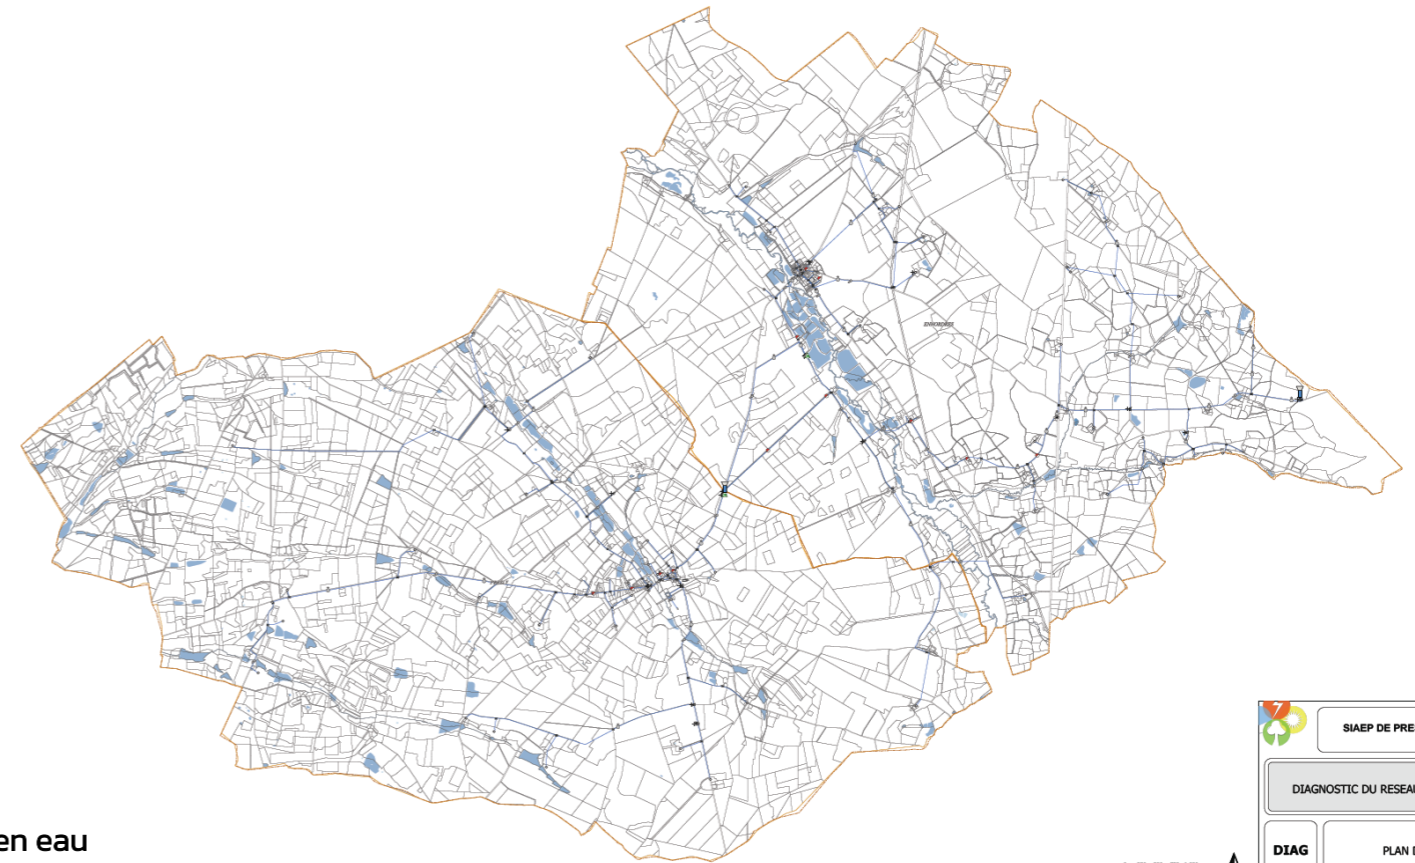

SIAEP DE PRESLY-ENNORDRES

DIAGNOSTIC DU RESEAU D'EAU POTABLE

DIAG **PLAN DU RESEAU**

Communes de Presly et Ennordres (18)



LARBRE INGÉNIERIE
ÉNERGIE - ENVIRONNEMENT

DATE	REVISION	DESCRIPTION	DATE	REVISION
10/01/2023	1	Version initiale		

